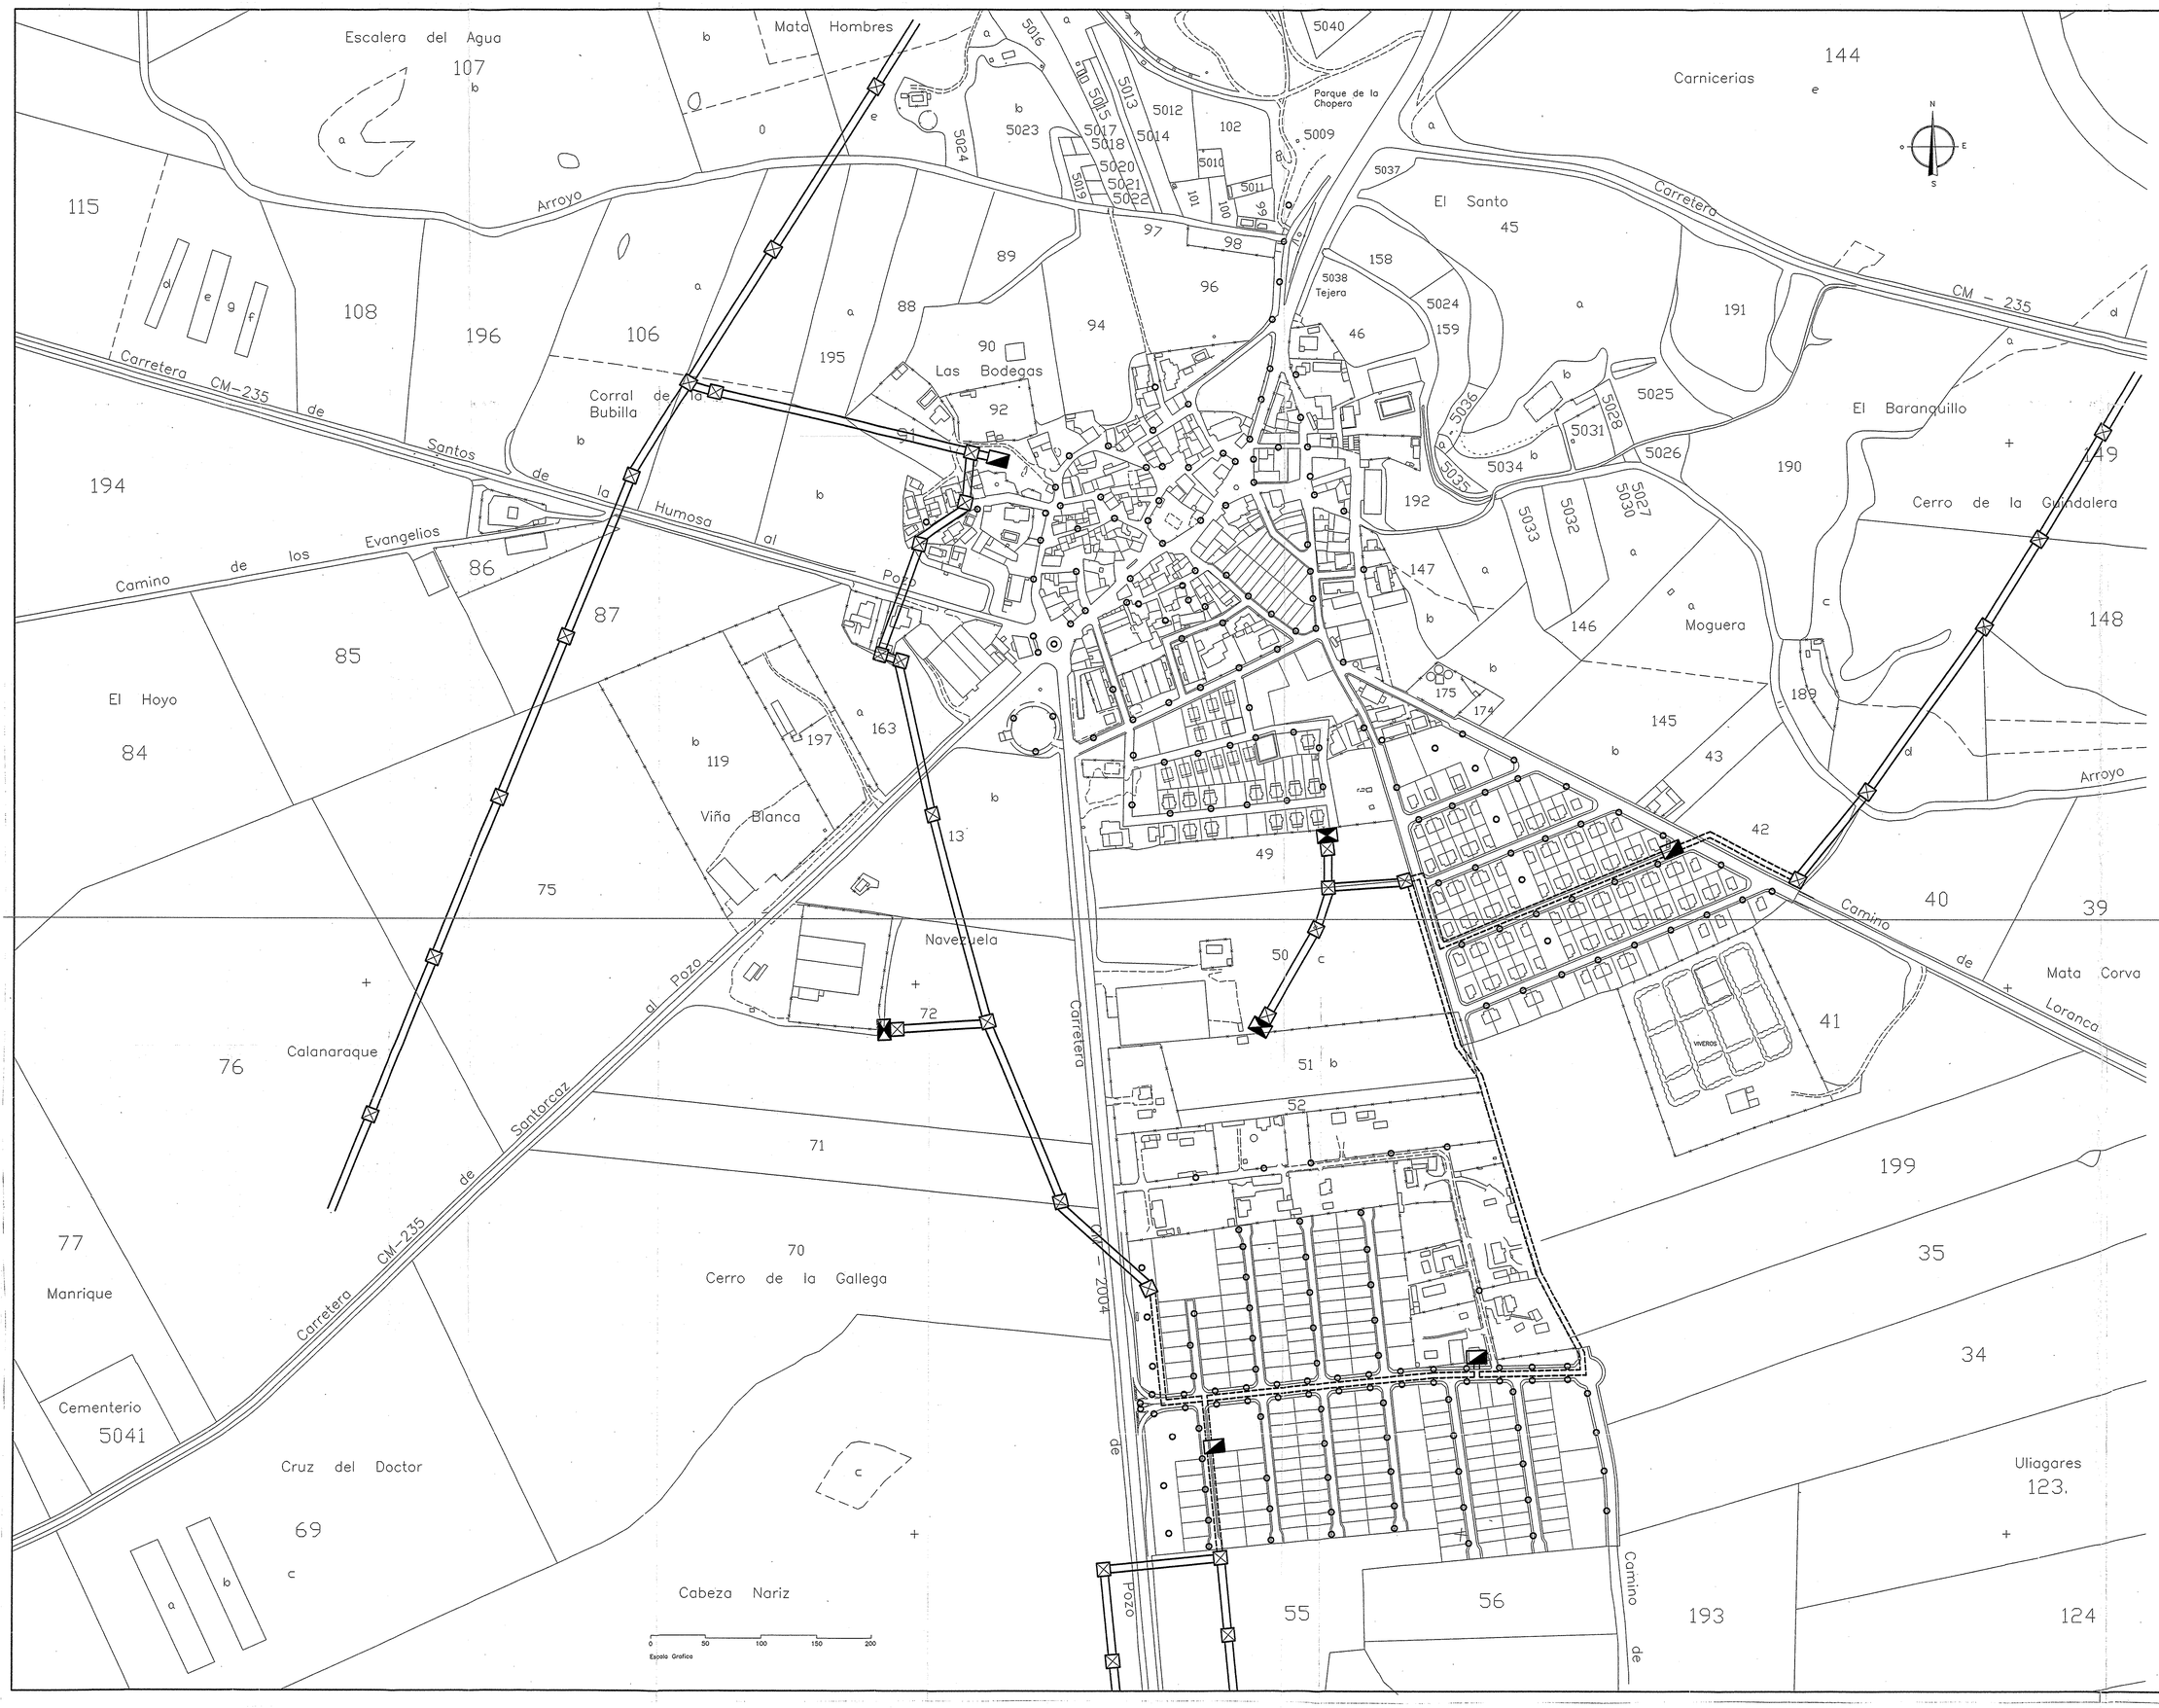

LEYENDA

- TORRE METALICA
- LINEA AEREA ELECTRICA EN M.T.
- LINEA ENTERRADA ELECTRICA EN M.T.
- CENTRO DE TRANSFORMACION
- CENTRO DE TRANSFORMACION INTEMPERIE
- FAROLA ALUMBRADO PUBLICO

PLAN DE ORDENACION MUNICIPAL EL POZO DE GUADALAJARA. GUADALAJARA

COMISIÓN PROVINCIAL DE URBANISMO
Aprobado definitivamente,
15 JUN. 2005

INFORMACION

PLANO 8 — RED DE ENERGIA ELECTRICA, ALUMBRADO PUBLICO

ESCALA: 1/2000 — OCTUBRE 2004

AYUNTAMIENTO DE EL POZO DE GUADALAJARA

DILIGENCIA: Que la presente para hacer constar que el presente documento fué aprobado por la Corporación en Sesión plenaria de fecha 9 DIC. 2004

El Secretario

INICIAL

ARQUITECTO: TOMAS NIETO TABERNE

PLAN DE ORDENACION MUNICIPAL
EL POZO DE GUADALAJARA. GUADALAJARA

Comisión Provincial de Urbanismo
Aprobado definitivamente
15 JUN.

INFORMACION

PLANO 9	RED DE SANEAMIENTO
ESCALA: 1/2000	OCTUBRE 2004

AYUNTAMIENTO DE EL POZO DE GUADALAJARA

DILIGENCIA.- Que se extiende para hacer constar que el presente documento fué aprobado,..... por la Corporación en sesión plenaria de fecha ..... 9 DIC 2004

ARQUITECTO: TOMAS NIETO TABERNE

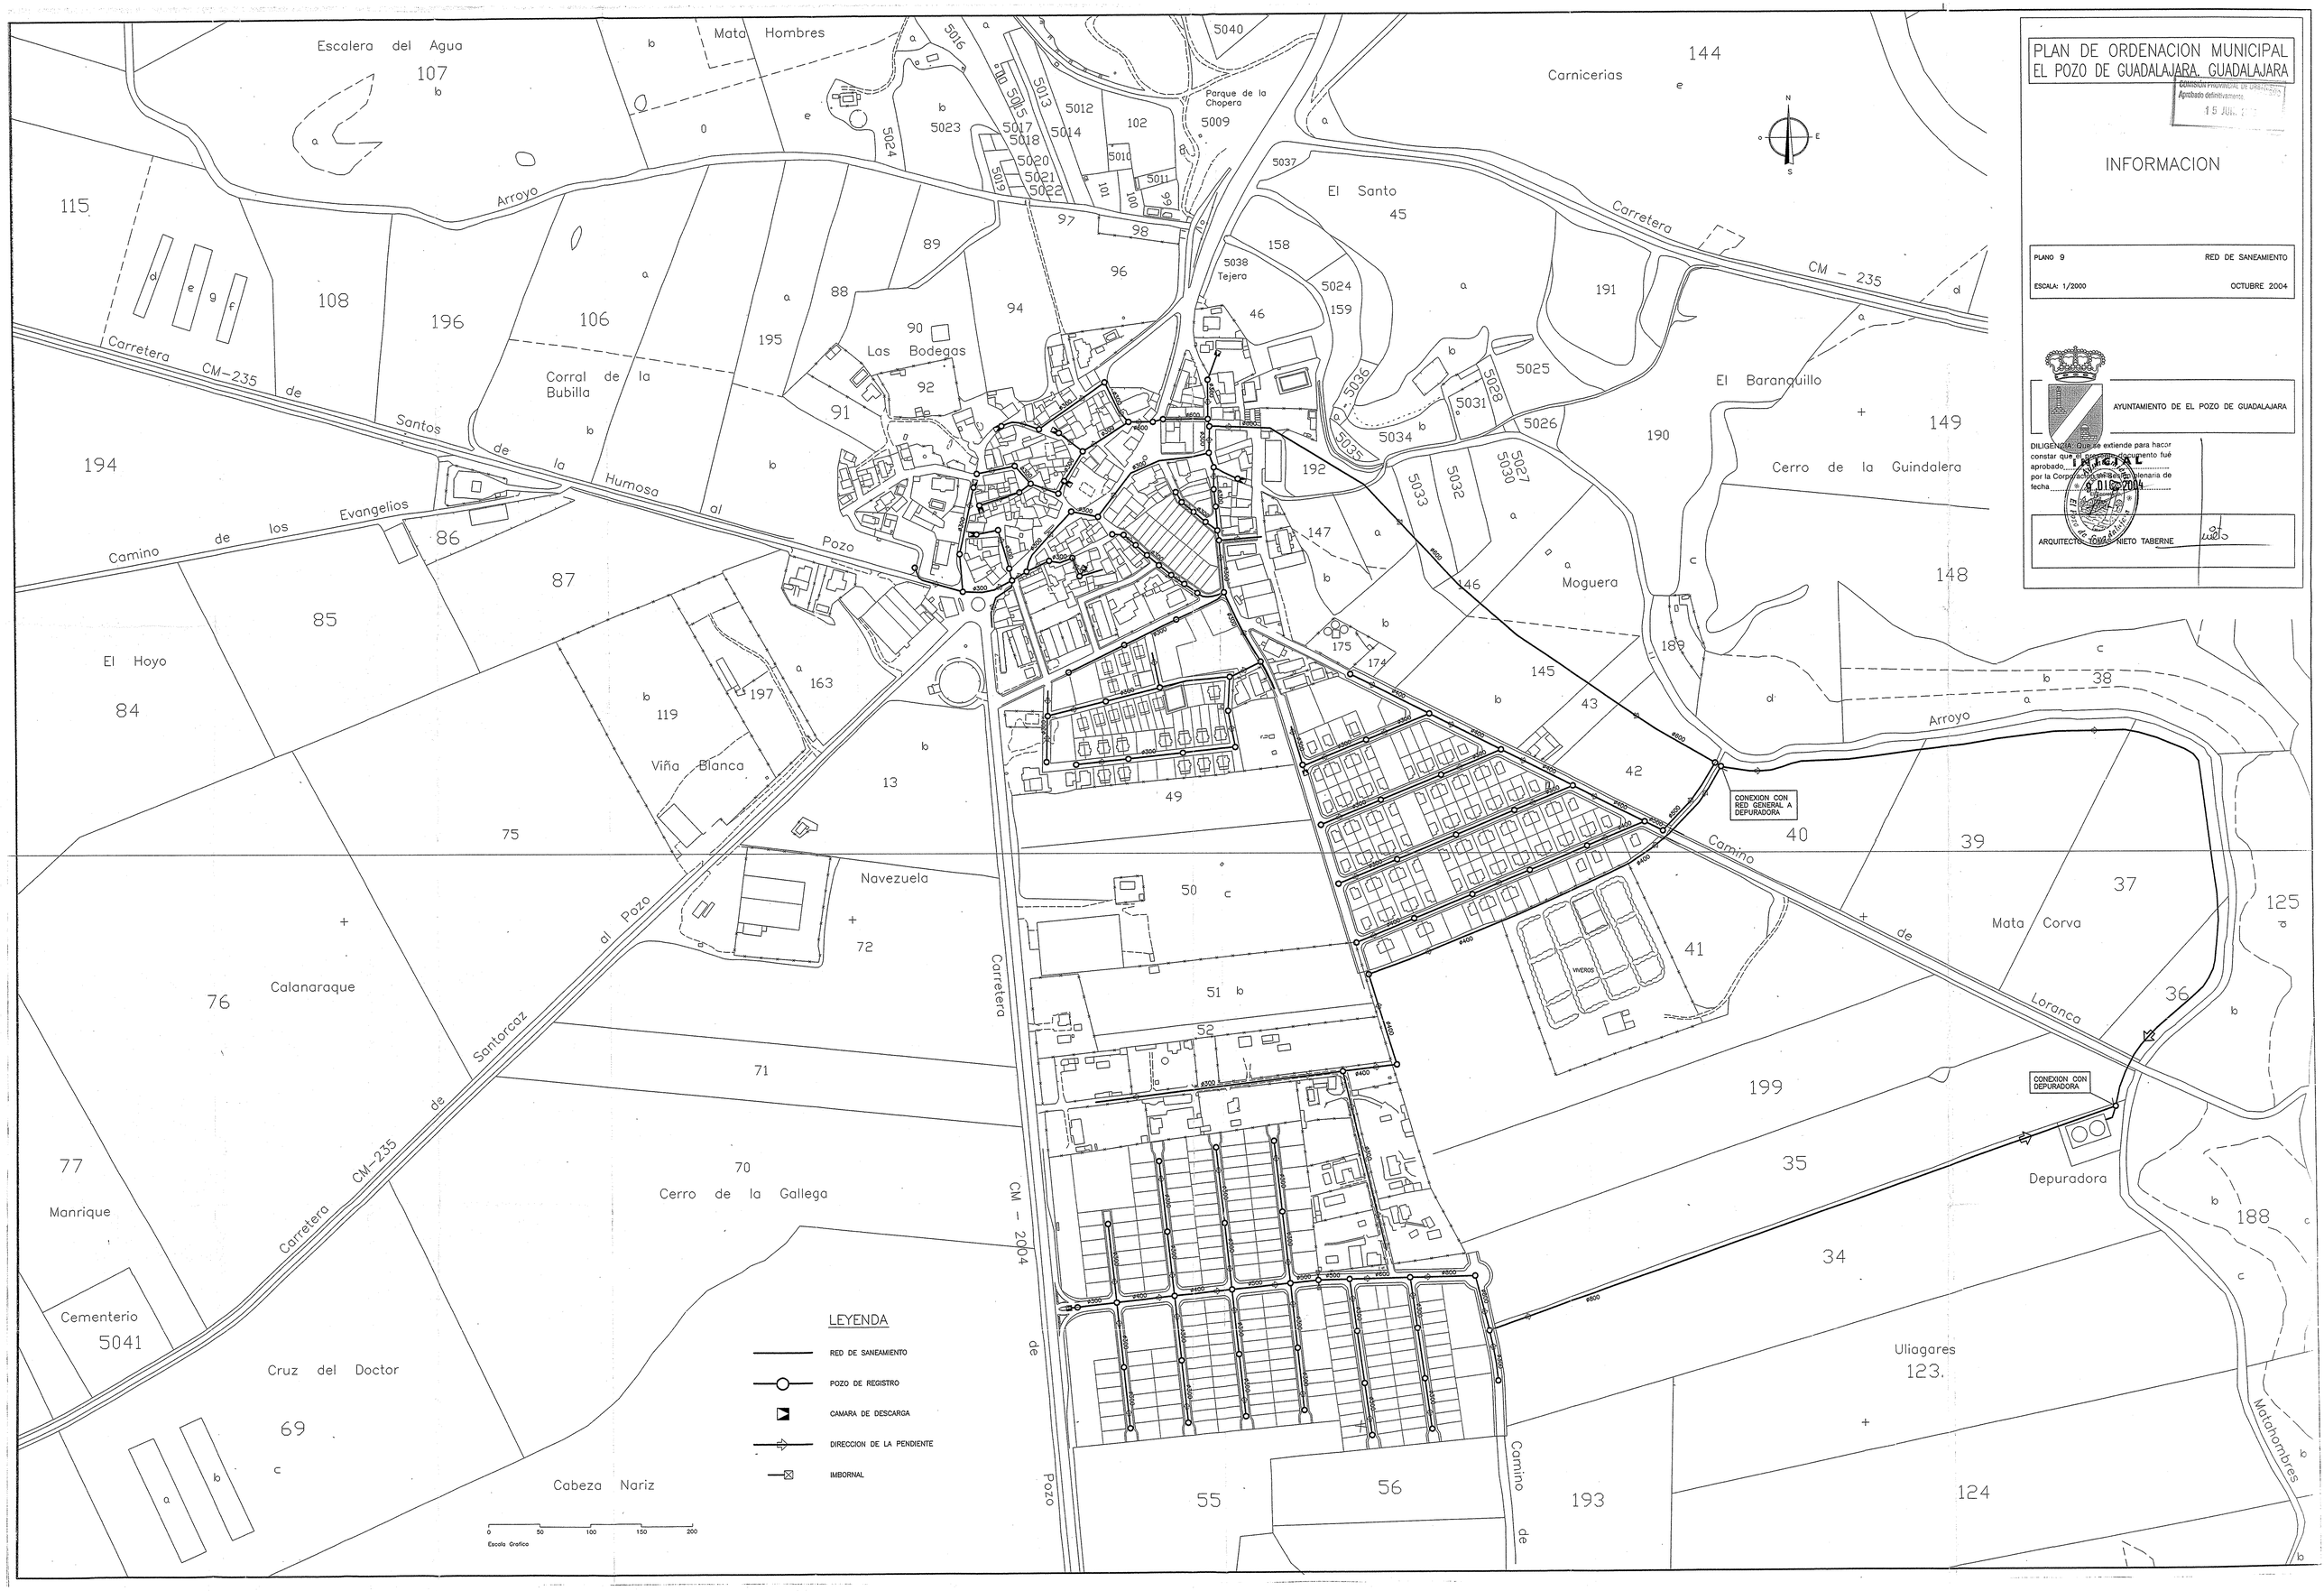

PLAN DE ORDENACION MUNICIPAL
EL POZO DE GUADALAJARA. GUADALAJARA

COMISION PROVINCIAL DE ORDENACION DEL TERRITORIO
Aprobado definitivamente
15 JUN. 2005

ORDENACION

PLANO 18 — RED DE SANEAMIENTO

ESCALA: 1/2000 — OCTUBRE 2004

AYUNTAMIENTO DE EL POZO DE GUADALAJARA

DILIGENCIA: Para hacer constar que el presente documento fué aprobado INICIAL por la Corporación en sesión plenaria de fecha 9 DIC 2004

Ayuntamiento de El Pozo de Guadalajara

ARQUITECTO: TOMAS NIETO TABERNE

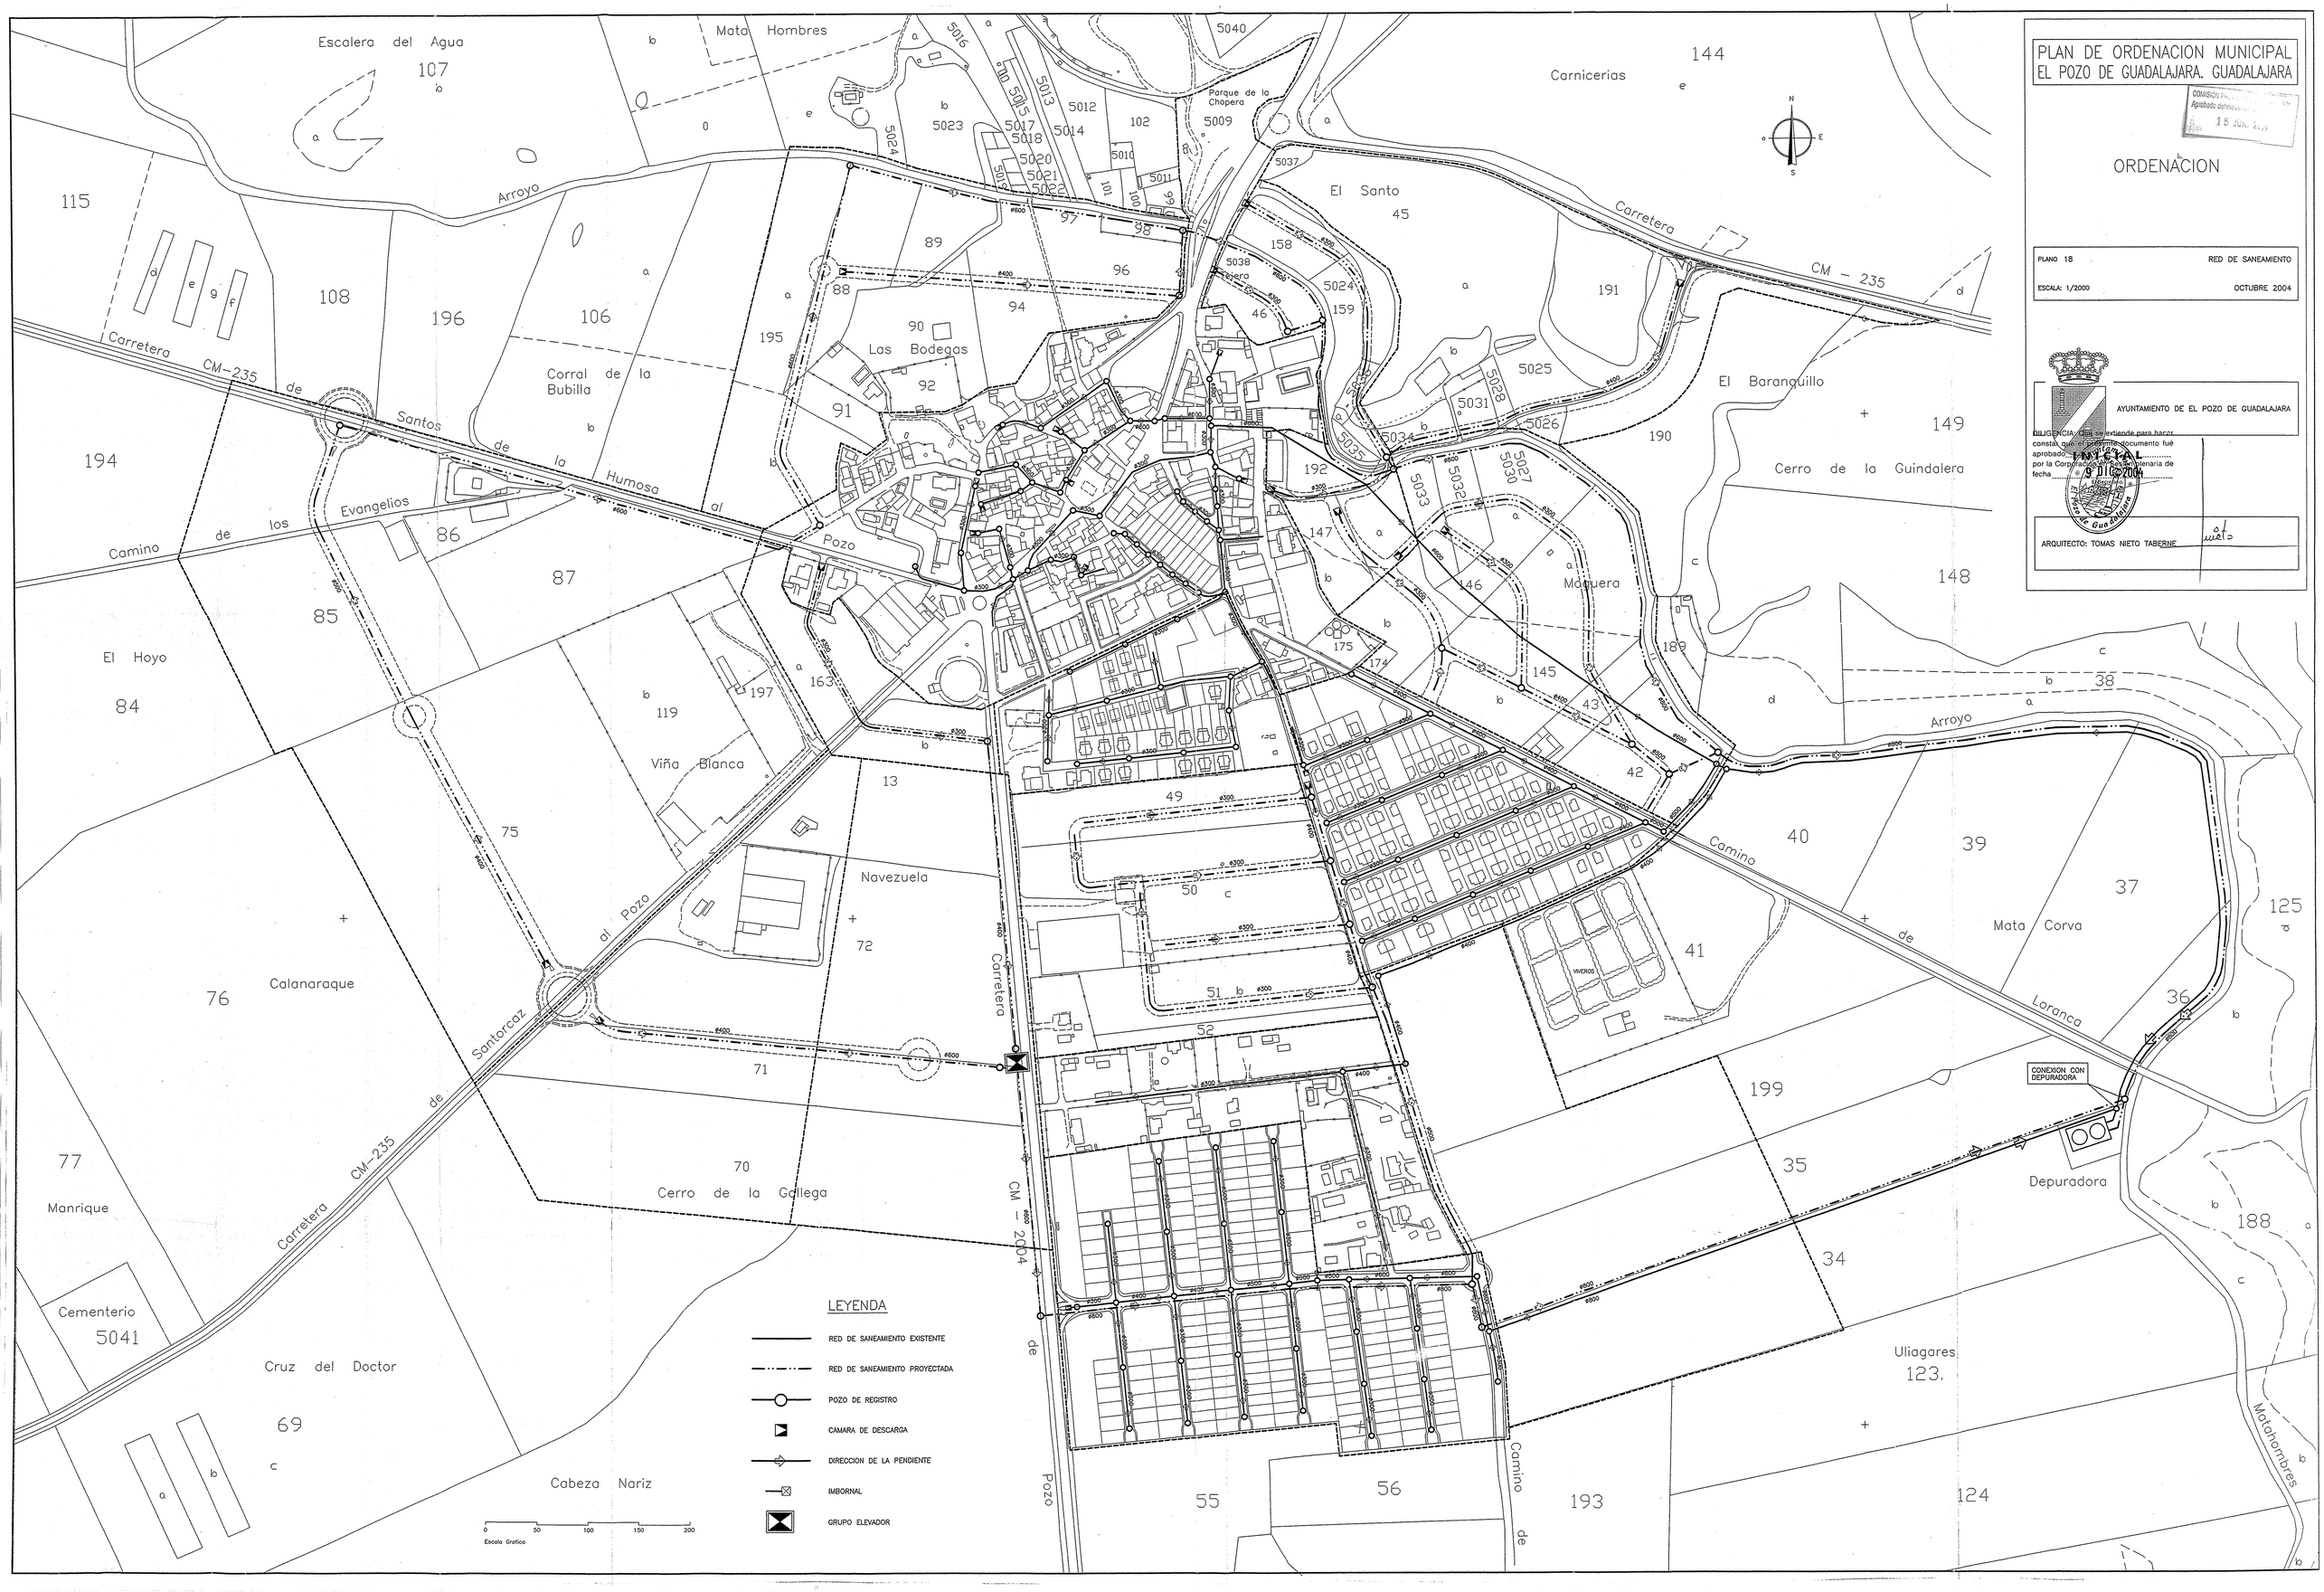

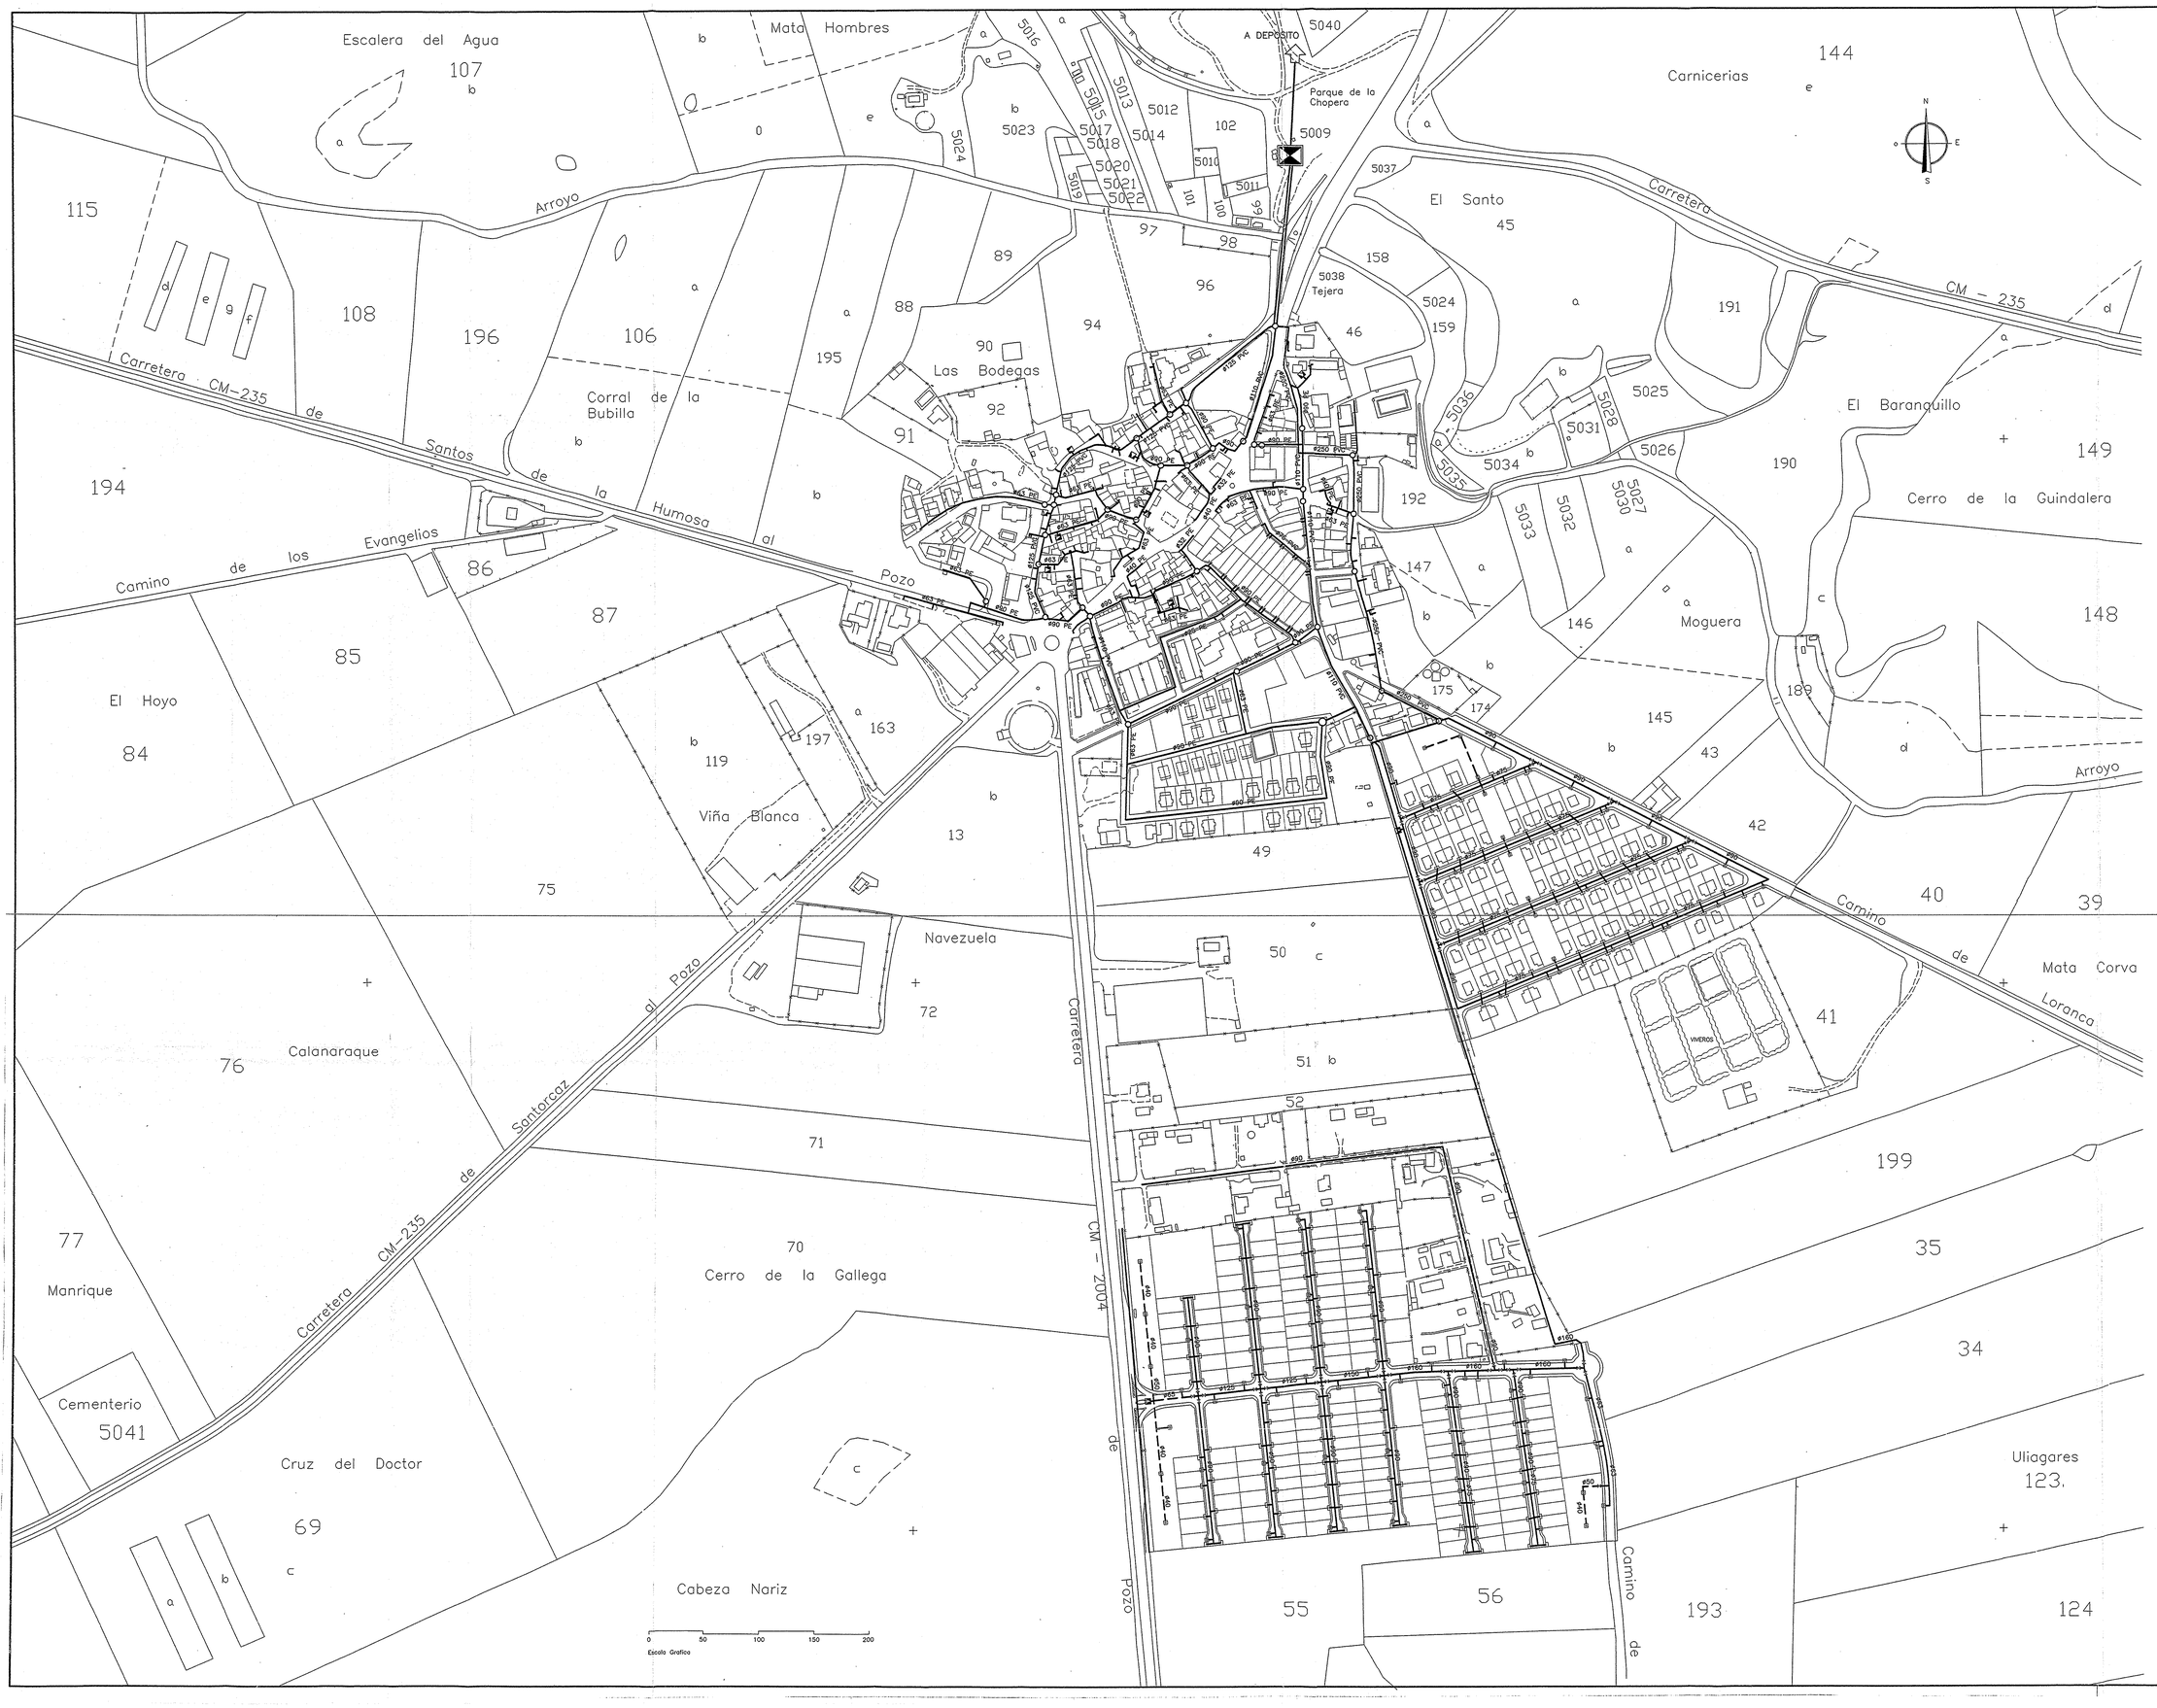

LEYENDA

- GRUPO DE PRESION
- RED DE ABASTECIMIENTO
- POZO DE AGUA
- CAMARA DE DESCARGA SANEAMIENTO
- RED DE RIEGO
- BOCA DE RIEGO
- LLAVE DE PASO

PLAN DE ORDENACION MUNICIPAL EL POZO DE GUADALAJARA. GUADALAJARA

COMISIÓN PROVINCIAL DE URBANISMO
Aprobado definitivamente.
15 JUN. 2005

INFORMACION

PLANO 10	RED DE ABASTECIMIENTO
ESCALA: 1/2000	OCTUBRE 2004

AYUNTAMIENTO DE EL POZO DE GUADALAJARA

DILIGENCIA: Que extiende para hacer constar que el presente documento fué aprobado ..... por la Corporación en sesión plenaria de fecha .....

INICIAL
9 DIC. 2004
El Pozo de Guadalajara

ARQUITECTO: TOMAS NIETO TABERNE

LEYENDA

- GRUPO DE PRESION
- RED DE ABASTECIMIENTO EXISTENTE
- RED DE ABASTECIMIENTO PROYECTADA
- POZO DE AGUA
- CAMARA DE DESCARGA SANEAMIENTO
- RED DE RIEGO
- BOCA DE RIEGO
- LLAVE DE PASO

PLAN DE ORDENACION MUNICIPAL EL POZO DE GUADALAJARA. GUADALAJARA

COMISION PROVINCIAL DE URBANISMO
Aprobado definitivamente.
15 JUN. 2005

ORDENACION

PLANO 19 — RED DE ABASTECIMIENTO

ESCALA: 1/2000 — OCTUBRE 2004

AYUNTAMIENTO DE EL POZO DE GUADALAJARA

DILIGENCIA: Que se extiende para hacer constar que el presente documento fué aprobado inicialmente por la Corporación Municipal en sesión ordinaria de fecha 9 JUL. 2004

ARQUITECTO: TOMAS RIETO TABERNE